


# ZAŁĄCZNIK NR 6

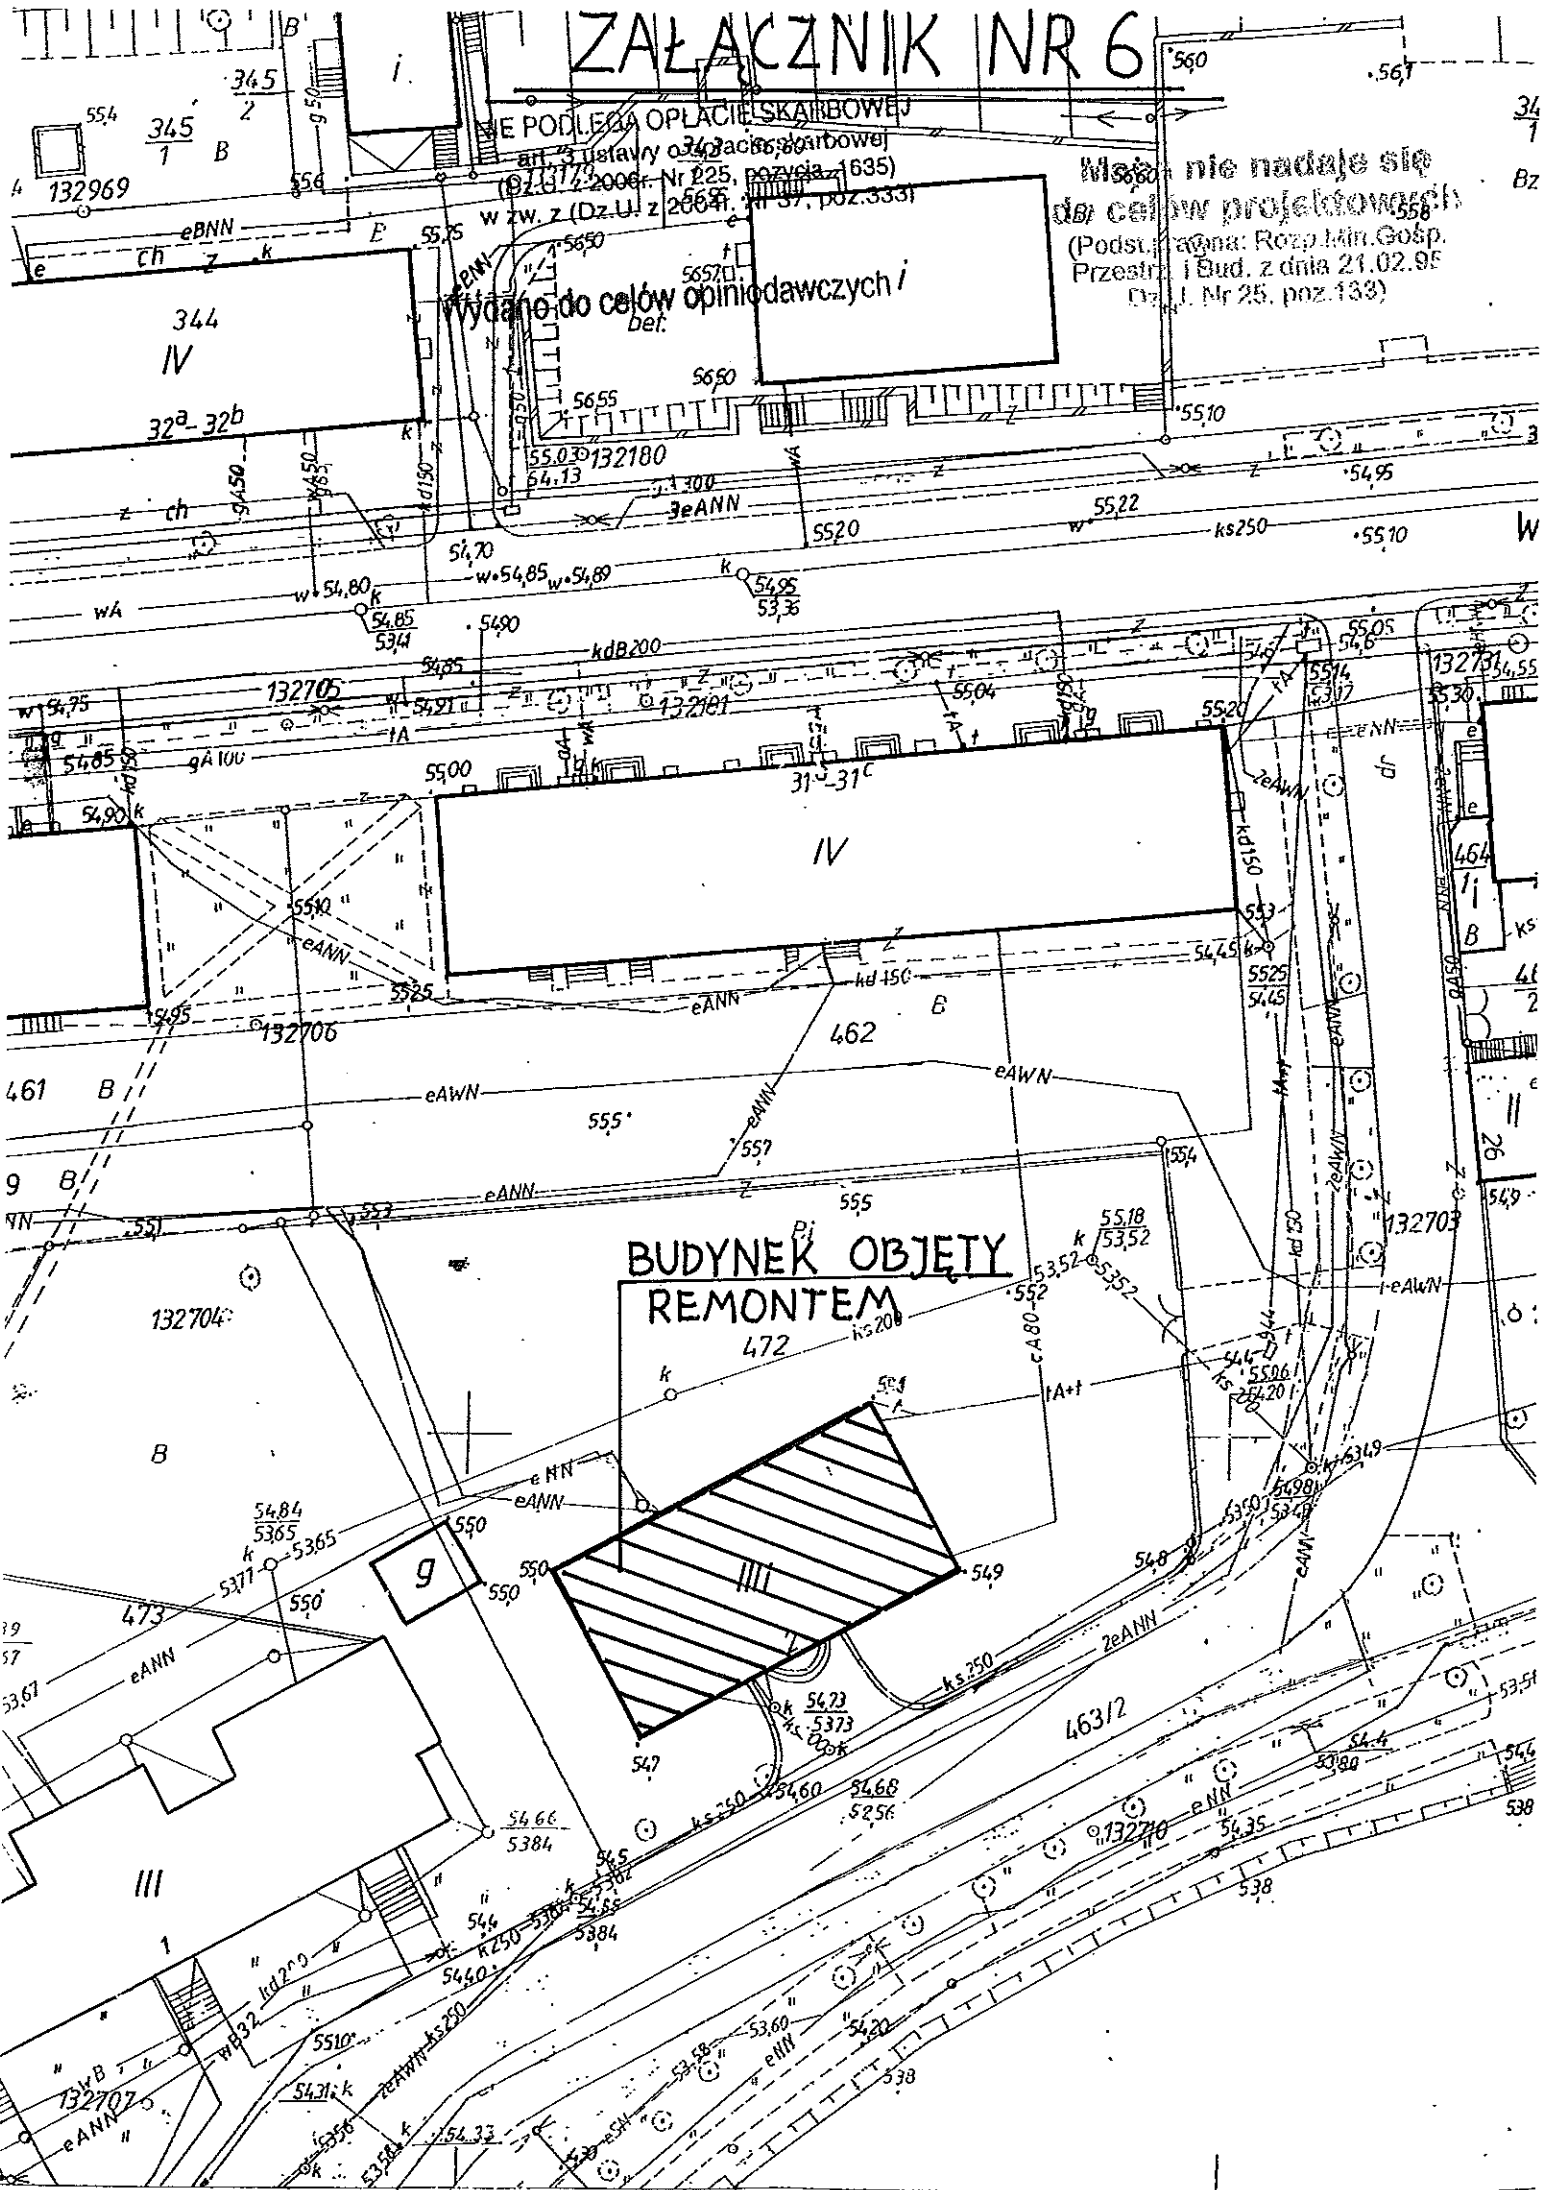

nie podlega opłacie skarbowej  
art. 9 ustawy o podatku skarbowym  
(Dz.U. z 2006r. Nr 225, pozycja 1635)  
w zw. z (Dz.U. z 2006r. Nr 57, poz. 333)

nie nadaje się  
do celów projektowych  
(Podstawa: Rozp. Min. Gosp.  
Przepr. i Bud. z dnia 21.02.95  
Dz.U. Nr 25, poz. 133)

Wydane do celów opiniodawczych  
def.

**BUDYNEK OBJĘTY  
REMONTEM**  
472