




Załącznik nr 1
do uchwały nr90.... /2019 r.
Zarządu Powiatu Choszczeńskiego
z dnia 8 maja 2019 r.

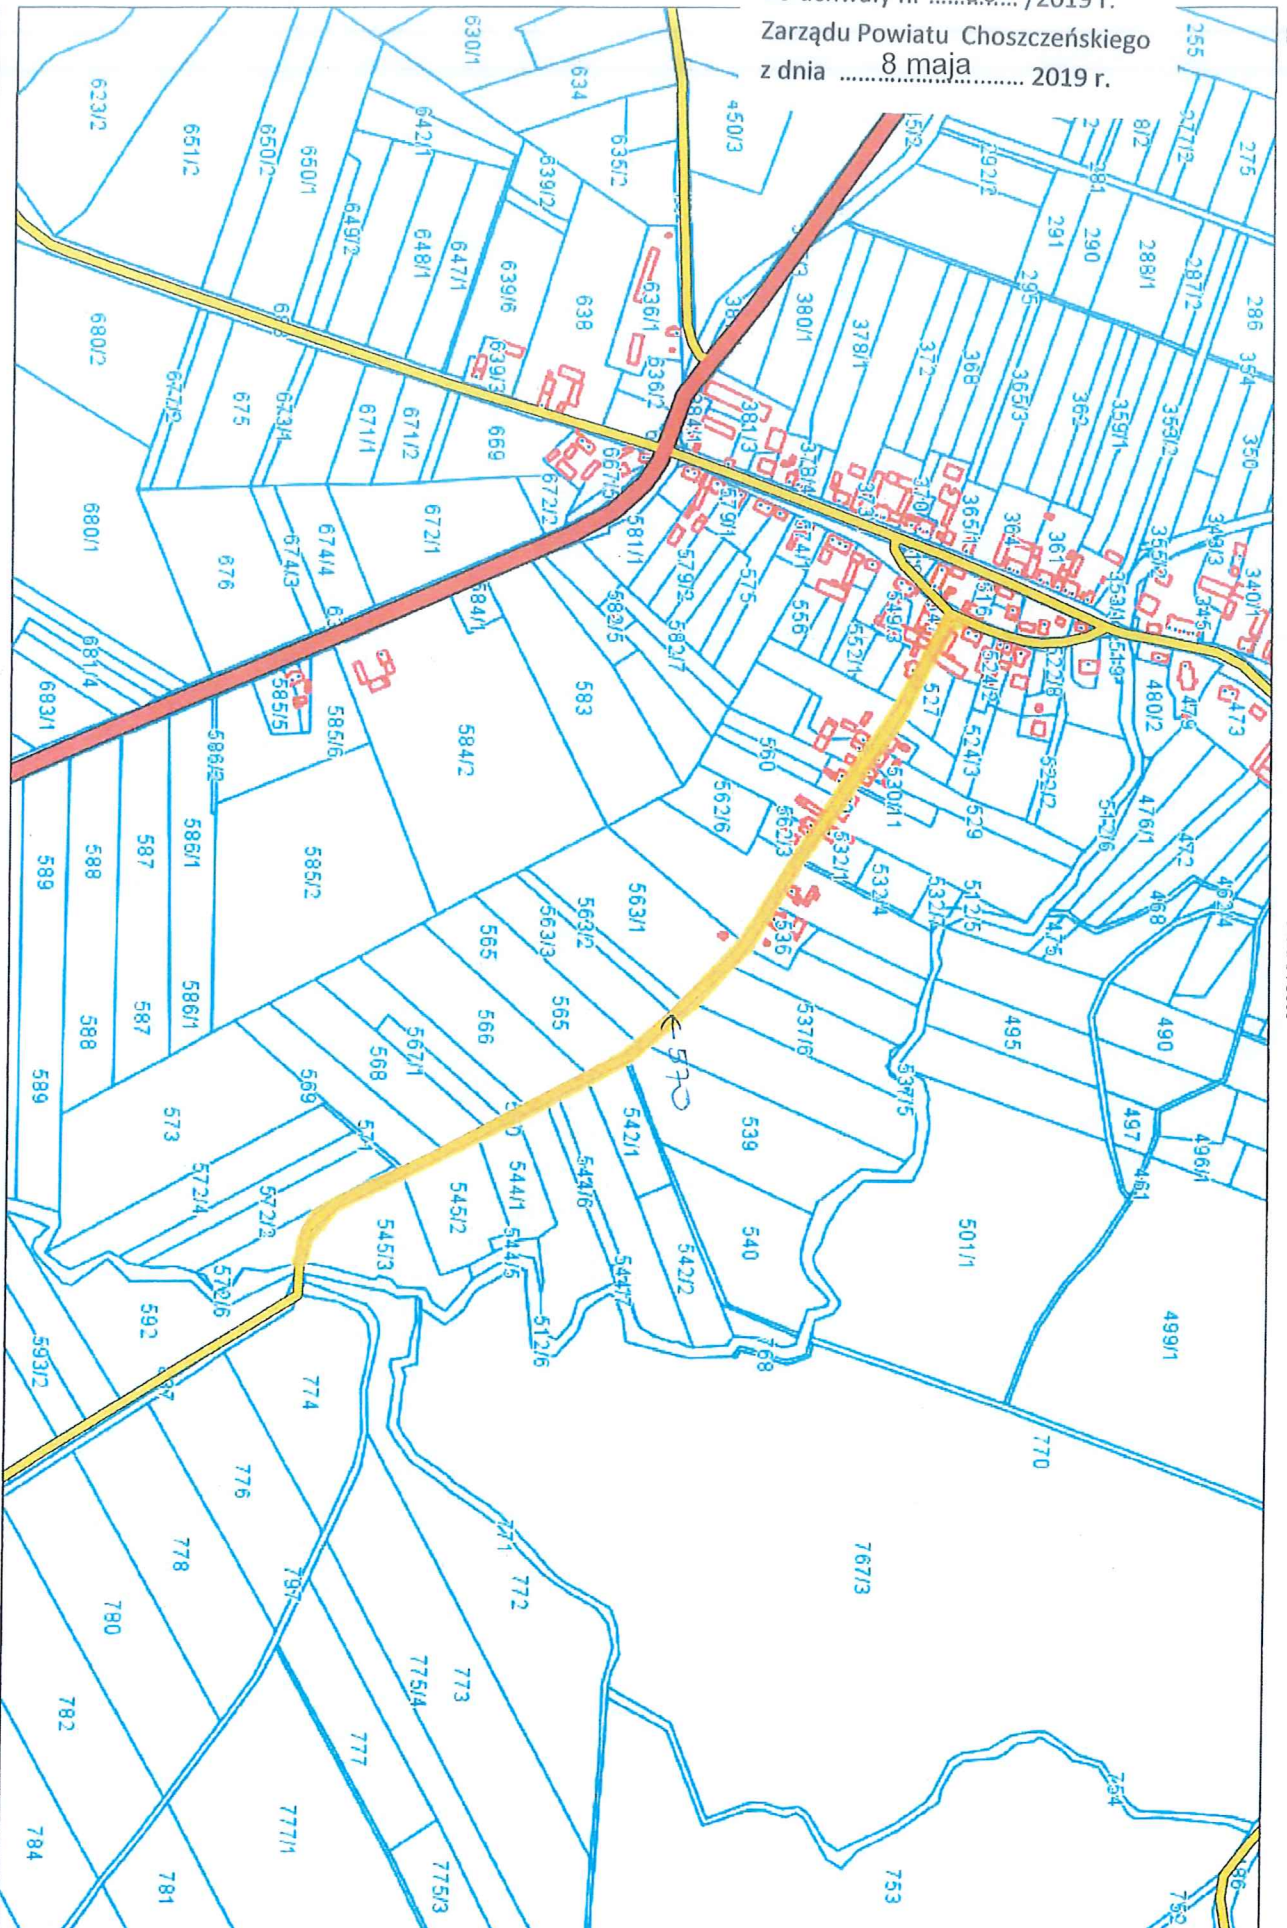

dr. ul. w. 570 objęto biurowe